


GARD / DU. DAMEN

- BODENBELÄGE UND WANDBELÄGE NEU
- TRENNWANDANL. NEU
- SANITÄRE INSTALLATIONEN NEU
- SAN. APPARATE, ARMATUREN, GARNITUREN NEU
- ELEKTRONINSTALLATIONEN UND BELEUCHTUNG NEU
- AUSSTATTUNG ANGEPASST / REDUZIERT

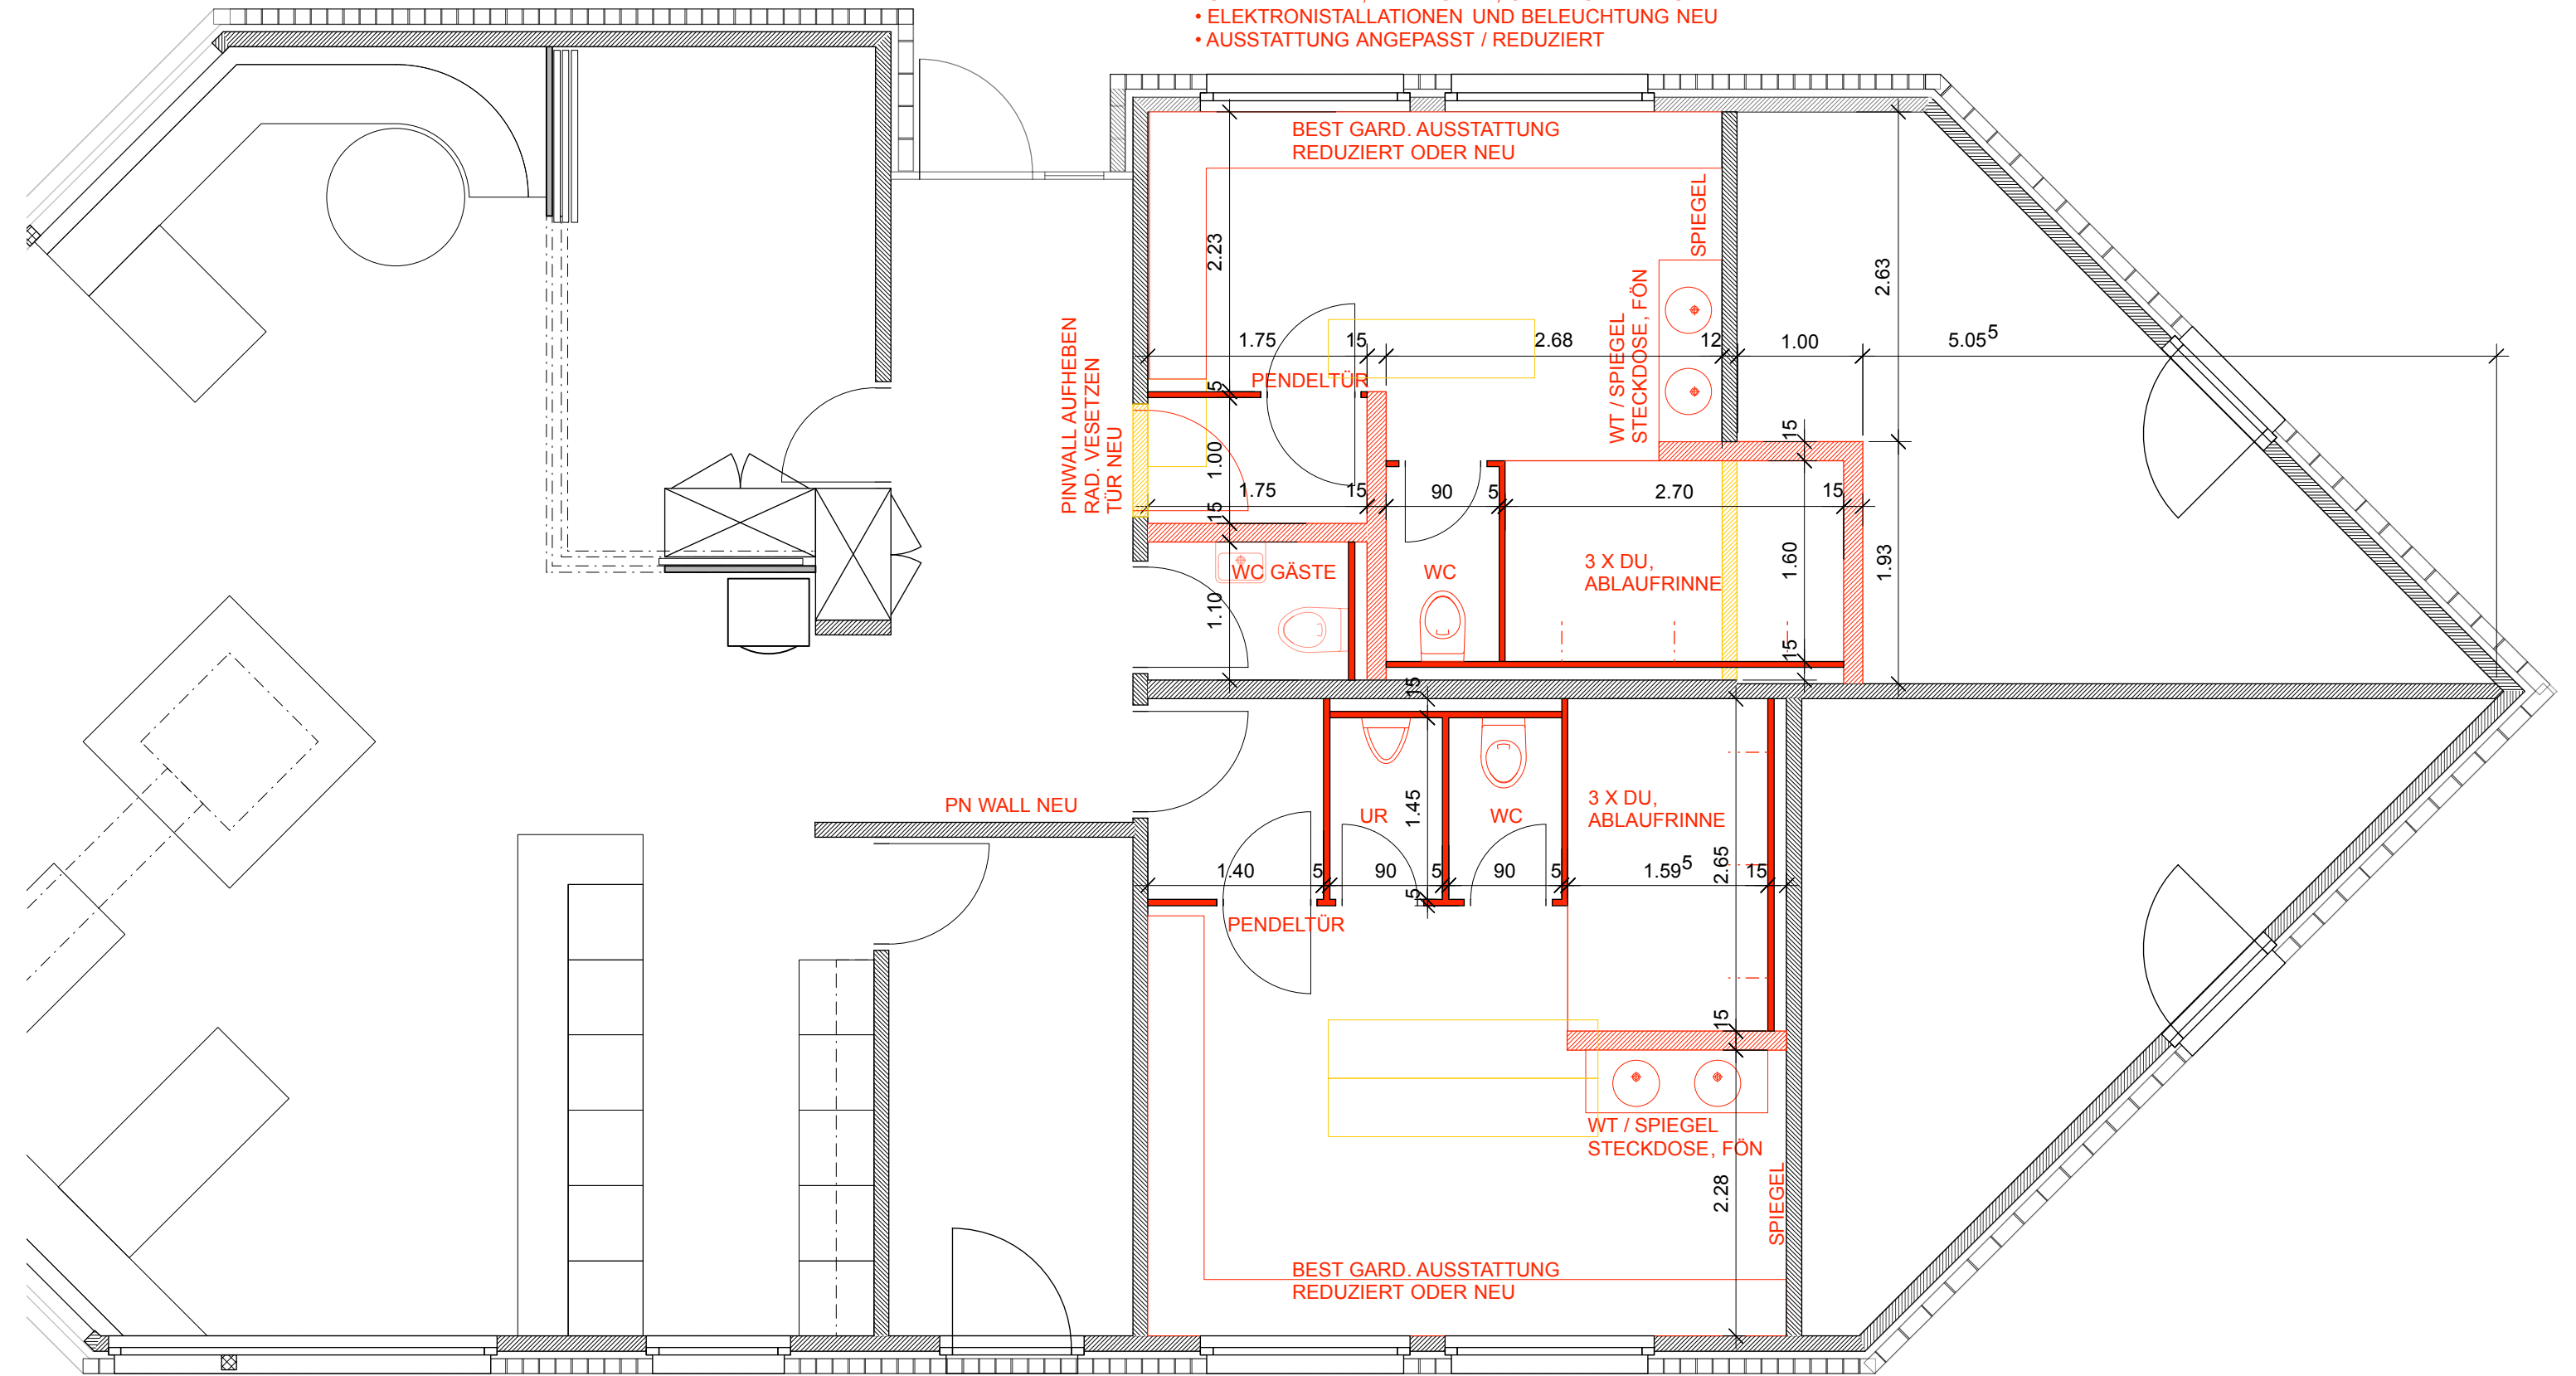

GARD / DU. HERREN

- BODENBELÄGE UND WANDBELÄGE NEU
- TRENNWANDANL. NEU
- SANITÄRE INSTALLATIONEN NEU
- SAN. APPARATE, ARMATUREN, GARNITUREN NEU
- ELEKTRONINSTALLATIONEN UND BELEUCHTUNG NEU
- AUSSTATTUNG ANGEPASST / REDUZIERT

CLUBHAUS TC MAUR - INNENRENOVATION
 ETAPPE 1: GARDEROBEN / DUSCHEN DAMEN UND HERREN
 GRUNDRISS ERDGESCHOSS 1:50 - ZÜRICH - 20.02.2019

